


alle Maße in mm
Allgemeintoleranz = m

GEZEICHNET				ÄNDERUNG			
NAME	DATUM	SIG.	INDEX	DATUM	SIG.	INDEX	ÄNDERUNG
Adolf	09.05.2018	MA	a	09.05.2018	MA	a	
Denz	09.05.2018	AD	b				
			c				
			d				



Berner
 Berner Kochsysteme GmbH & Co. KG
 Koßbergstraße 3 D-87471 Dornach
 www.induktion.de

Geräteansicht 1
 ZEICHNUNGSNR.: BIH2KTD7
 MASSSTAB 1:5
 BLATT 1 VON 3


POS-NR.	BENENNUNG	SW-Titel(Title)	Standard/ MENGE
1	OT40	Oberteil	1
2	MT_BIH2KTD	Mittelteil	1
3	750504-BIH2KTD7	Blende	1
4	Einbauelement-BIH2KTD	Einbauelement	1
5	100068_Fettfilterrahmen_BIPDS	Rahmen-Fett	1
6	400425	Fettfilter	1
7	Generator BIPDS-Verbau	Generator	1
8	System_70-UB-400		1
9	700502	Fuss	4

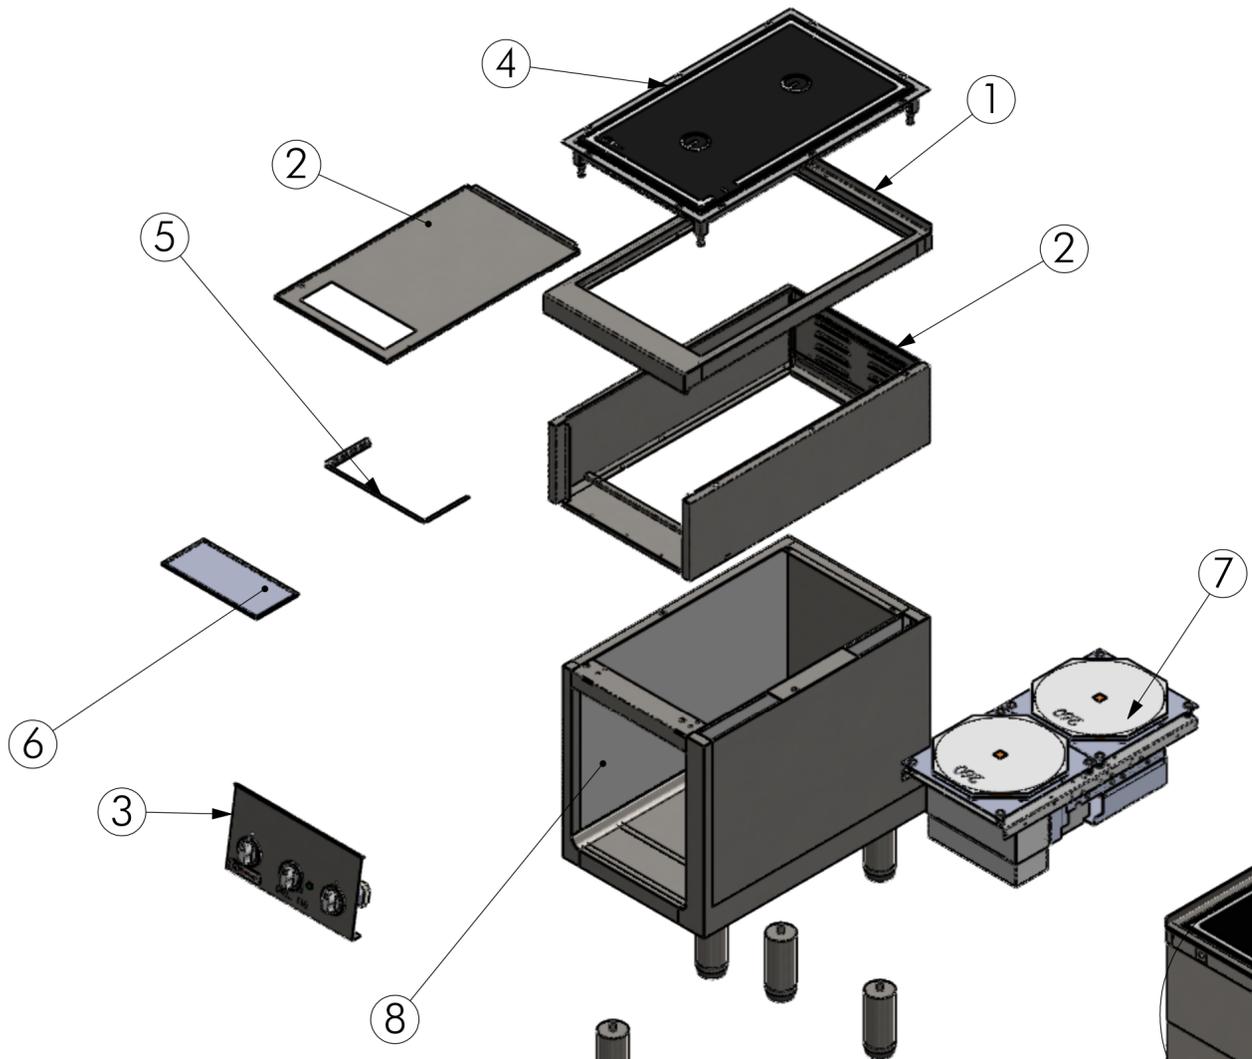

Bodenblech

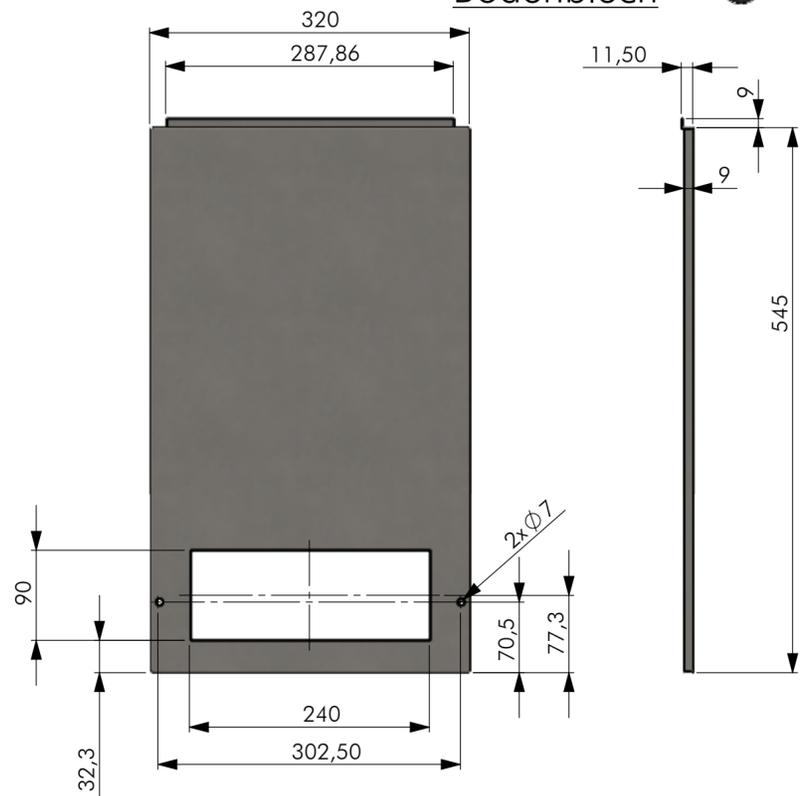

Verbindungssystem

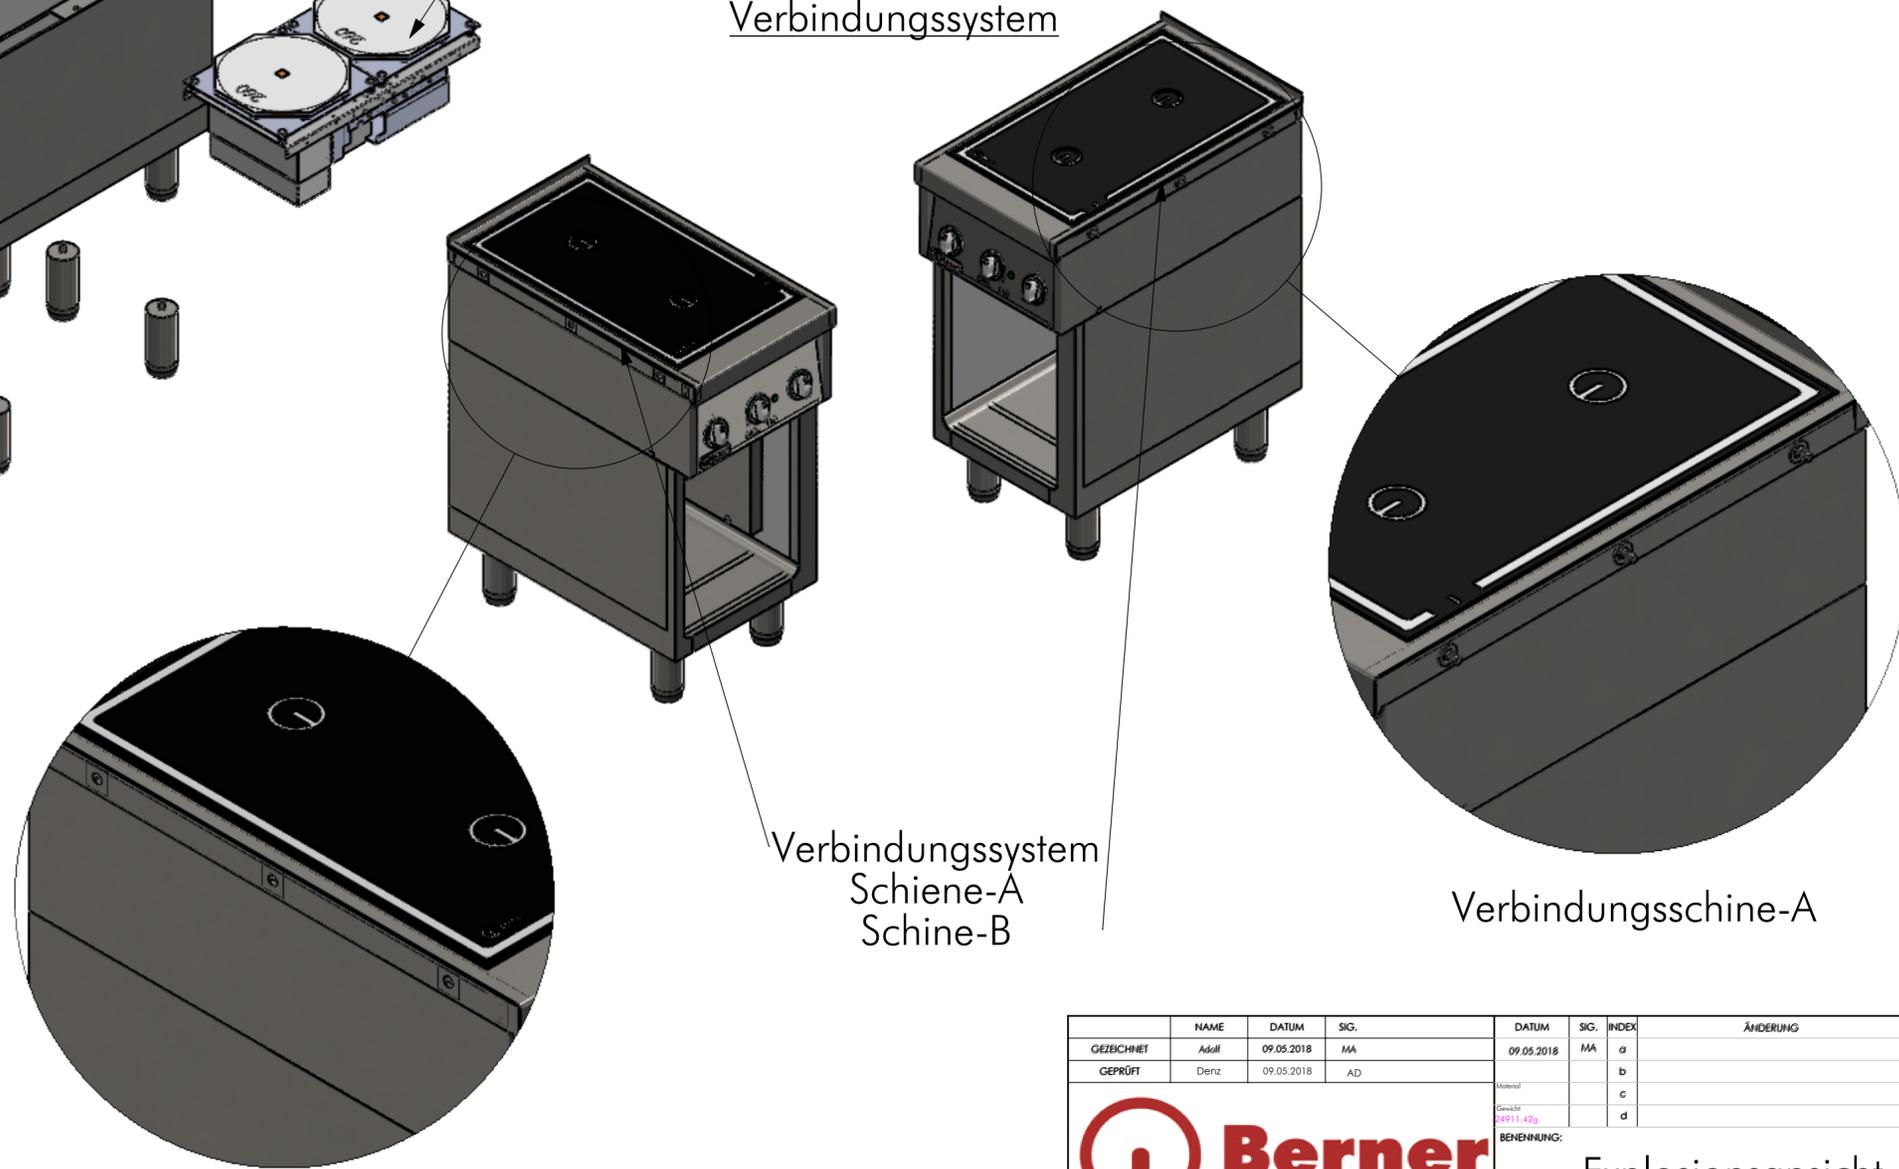

Verbindungssystem
Schiene-A
Schiene-B

Verbindungsschiene-A

Verbindungsschiene-B

GEZEICHNET	NAME	DATUM	SIG.	DATUM	SIG.	INDEX	ÄNDERUNG
GEPRÜFT	Adolf	09.05.2018	MA	09.05.2018	MA	a	
	Denz	09.05.2018	AD			b	
						c	
						d	

Material: 24911.42g
BENENNUNG: Explosionsansicht

BERNER
Kochsysteme GmbH & Co. KG
Kaisbergstr. 3 D-08277 Dresden
www.induktion.de

ZEICHNUNGSNR: BIH2KTD7
BLATT 3 VON 3

MASSSTAB 1:10
A2