




Ausschnitt in Abdeckung 380 x 380mm,
 Abfräsung in Granit:
 allseitig 13mm x 3,5mm
 Ansicht mit Luftschachttöffnungen

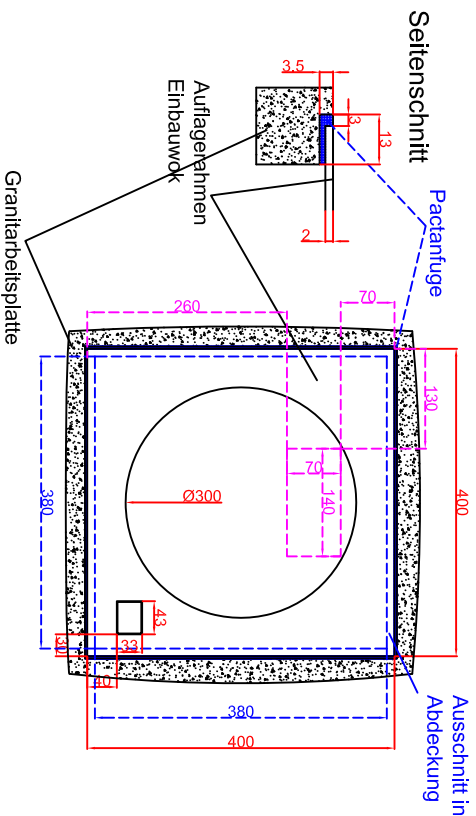


Ausschnitt in Abdeckung 380 x 380mm
 Abfräsung in Granit: allseitig 13mm x 3,5mm
 Version Generator Modul angebaut

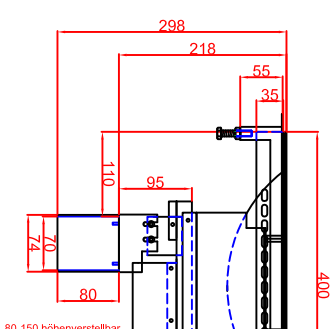


Ausschnitt in Abdeckung 380 x 380mm
 Abfräsung in Granit: allseitig 13mm x 3,5mm
 Version Generator-Spule getrennt

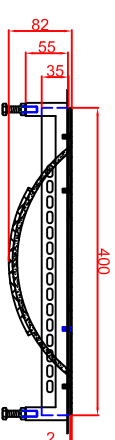


Schalterblende (optional lieferbar)

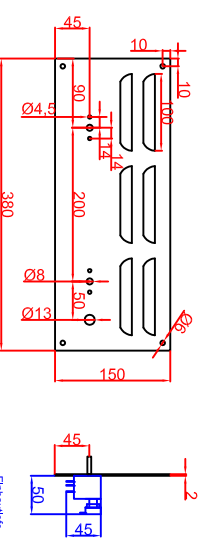


Generatoransicht
 Version Generator Modul
 Seitenansicht
 Frontansicht

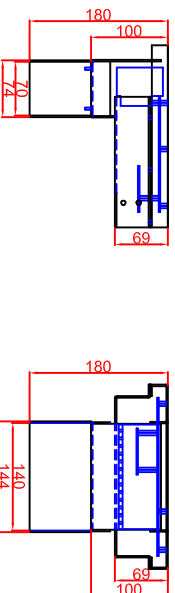

Generatoransichten
 Version Generator-Spule getrennt
 Seitenansicht
 Frontansicht

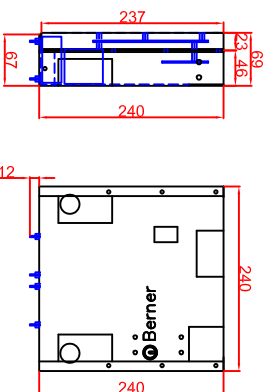

Draufsicht

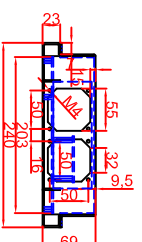

Berner-Kochsysteme GmbH & Co.KG Sudetenstrasse 5 D-87471 Durach				Maßstab: 1:10 Zeichnungsnummer: 18/1013	
Tel.: +49(0)831/697247-0 Fax.: +49(0)831/697247-15 bernerk@induktion.de www.induktion.de				BWE3.5 flächenbündig (B) Variante A2 Einbau in Granit abgefräst	
Bearbeitet	Datum	Name			
geprüft	18.11.2015	Härdt			
Anweisung 1	18.11.2015	Wiedig			
Anweisung 2					