


- Optionen -	
E	Wasserenthürter mit Halter
H	Handbrause, Trinkwasseranschluss, 3/8" passend für Eckventil

alle Rohrverschraubungen können ±5mm von denn angegebenen Maß en abweichen


Technische Daten	
Heizleistung	7,8 KW
Spannung	400V, 50 Hz, 3NAC
Absicherung	3 x 16A
Beckeninhalt	24 Liter
C - Elektro Zuleitung	3 <sub>L+N+SL</sub> , 5x2,5mm <sup>2</sup> , L=1,6m
A	Trinkwasser max. 30°C, 0 dH, Panzerschlauch 1,0m lose mit Schlauchanschluss 3/8", lose
B	Wasserablauf, Anschluss 3/4", max 98°C, Anschluss nach örtlichen Vorschriften

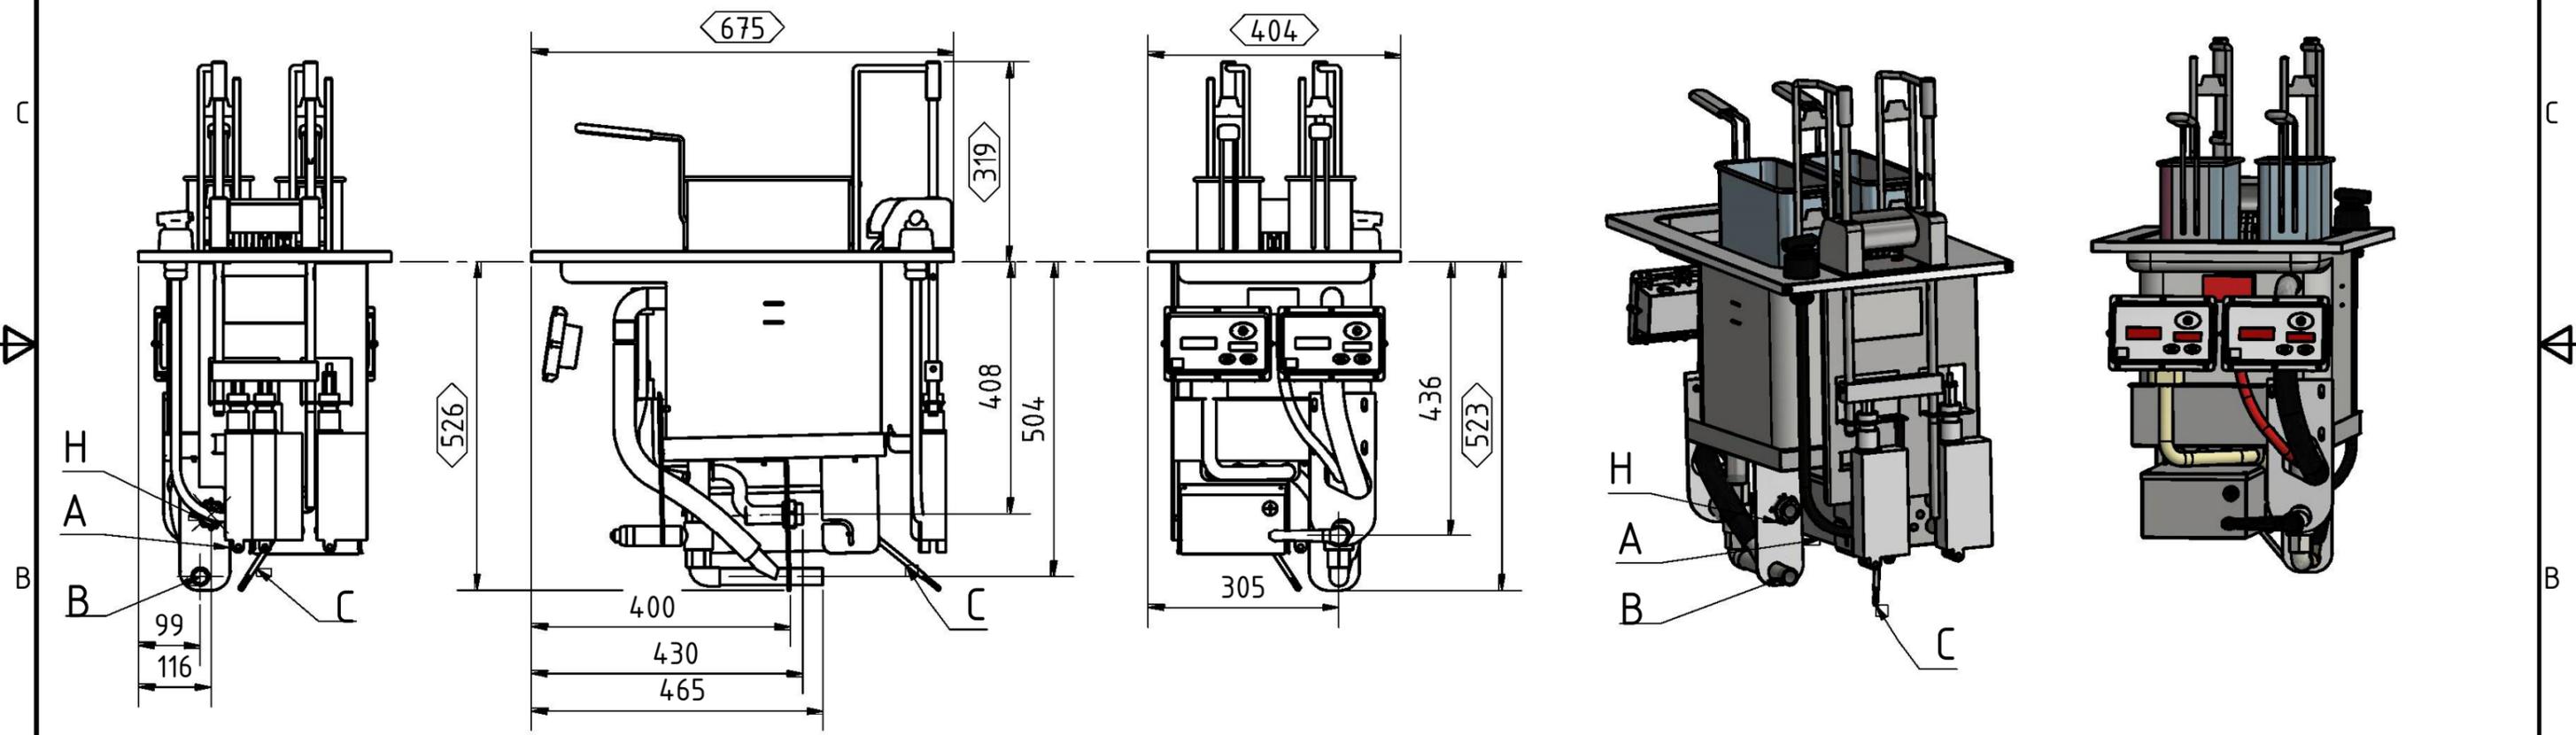

	Allgmeintoleranz/ DIN ISO 2768-1-m General tolerances DIN ISO 2768-1-K	Gewicht/weight= <del>9,500</del> 9,500 kg	Maßstab: 1:10	
	Wenn nicht anders angegeben, alle Maße in mm Unless otherwise specified, all Dimensions mm	Werkstoff/Material:		
Für diese Zeichnung behalten wir uns alle Rechte vor (nach DIN 34)	Gezeichnet: 24.07.2017 Kraus	Datum:	Name:	Benennung/Title: PKE400+PL2
Tolerierung DIN ISO 8015 Nicht Tolerierte Maße DIN ISO 2768-mH			Zeichnungsnummer/Drawingnumber: 70950	Index:
Urheberrechte nach DIN 34 Absatz 2.1 werden beansprucht			Kienle GmbH, Nelkenstraße 3 72469 Mellstetten-Harthelm www.kienle-fritteusen.de	Art.-Nr.

# Einbauempfehlung



## Bedieneinheit

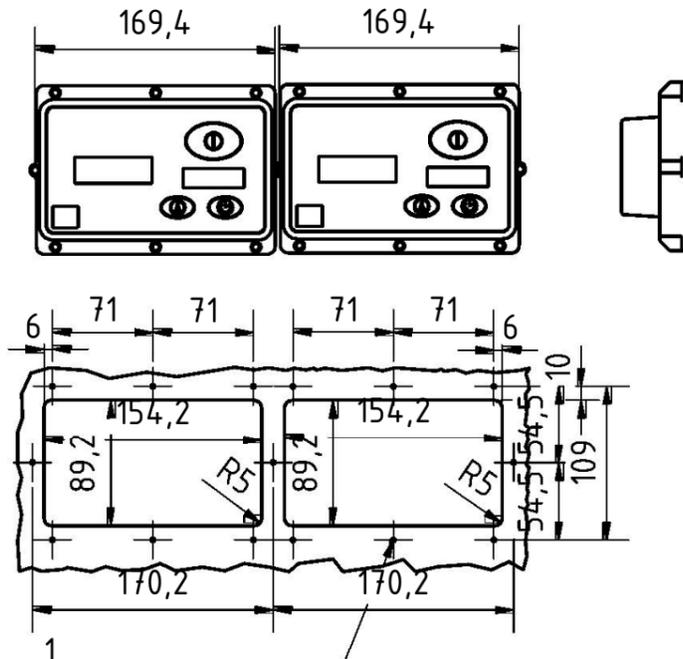


M3x10 auf Rückseite Schweißbolzen setzen

## Ausschnitt für Einbaugerät

### Draufsicht mit Einbaugerät

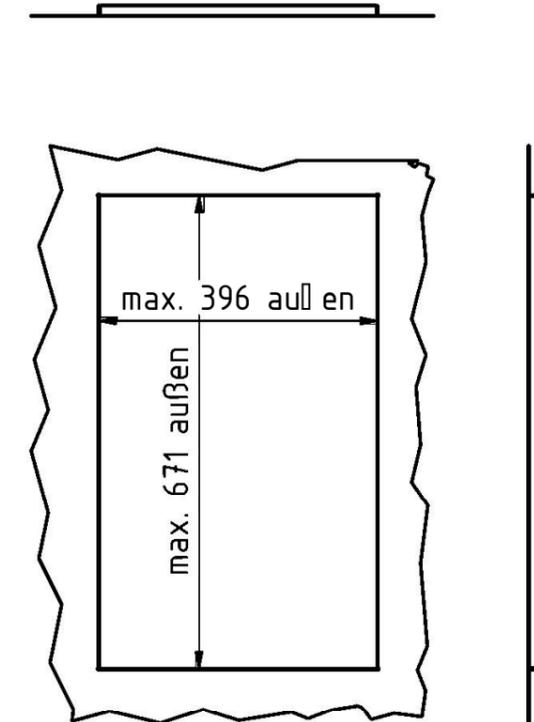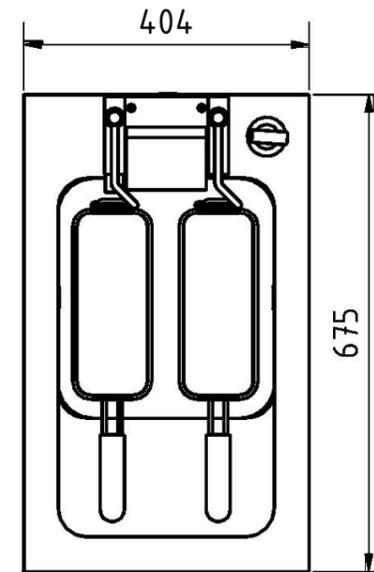


empfohlener Anschluss für  
Trinkwasser, Handbrause, Ablauf

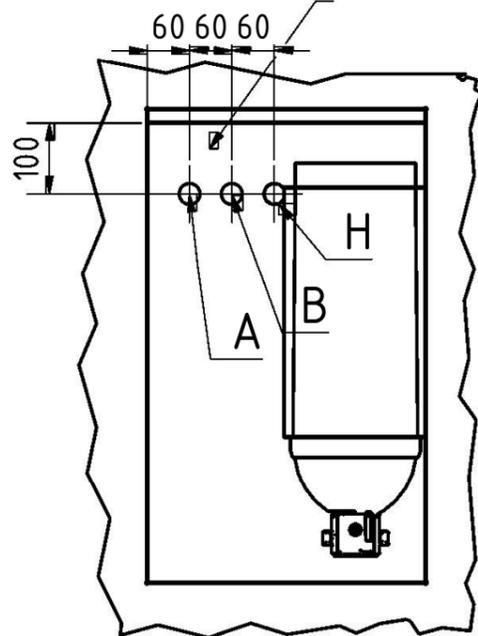

empfohlener Grundriss  
Draufsicht zum Boden

Optional  
(E)=Wasserenthärter  
mit Halter

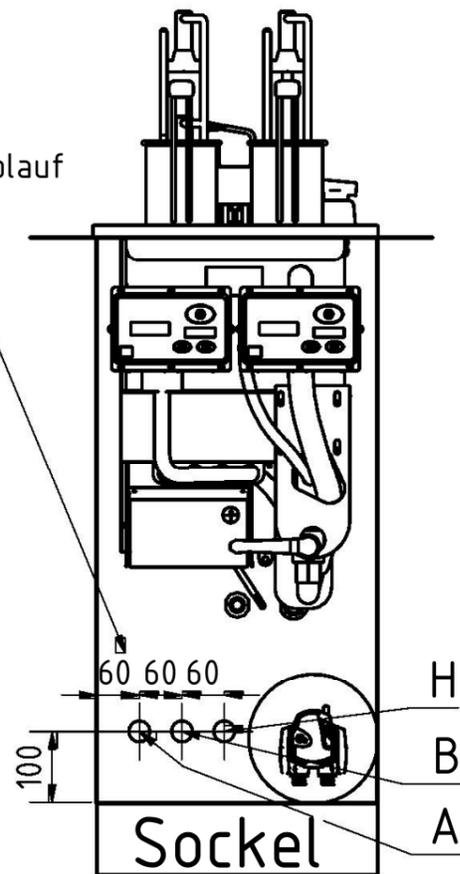

Anschlussituation von vorne  
zur Wandansicht

	Allgmeintoleranz/ DIN ISO 2768-1-m General tolerances DIN ISO 2768-1-K	Gewicht/weight=X0X,X27X2XXkgXX	Maßstab: 1:10
	Wenn nicht anders angegeben, alle Maße in mm Unless otherwise specified, all Dimensions mm	Werkstoff/Material: <del>XXXXXX</del>	
Für diese Zeichnung behalten wir uns alle Rechte vor (nach DIN 34)		Datum Gezeichnet: 24.07.2017 Kraus	Name Benennung/Title PKE400+PL2
Tolerierung DIN ISO 8015 Nicht Tolerierte Maße DIN ISO 2768-mH		Zeichnungsnummer/Drawingnumber 70950	
Urheberrechte nach DIN 34 Absatz 2.1 werden beansprucht		Kienle GmbH, Nelkenstraße 3 72469 Mellstetten-Harthelm www.kienle-fritteusen.de	Index Blatt 2 A3
		Art.-Nr.	